



PARVI

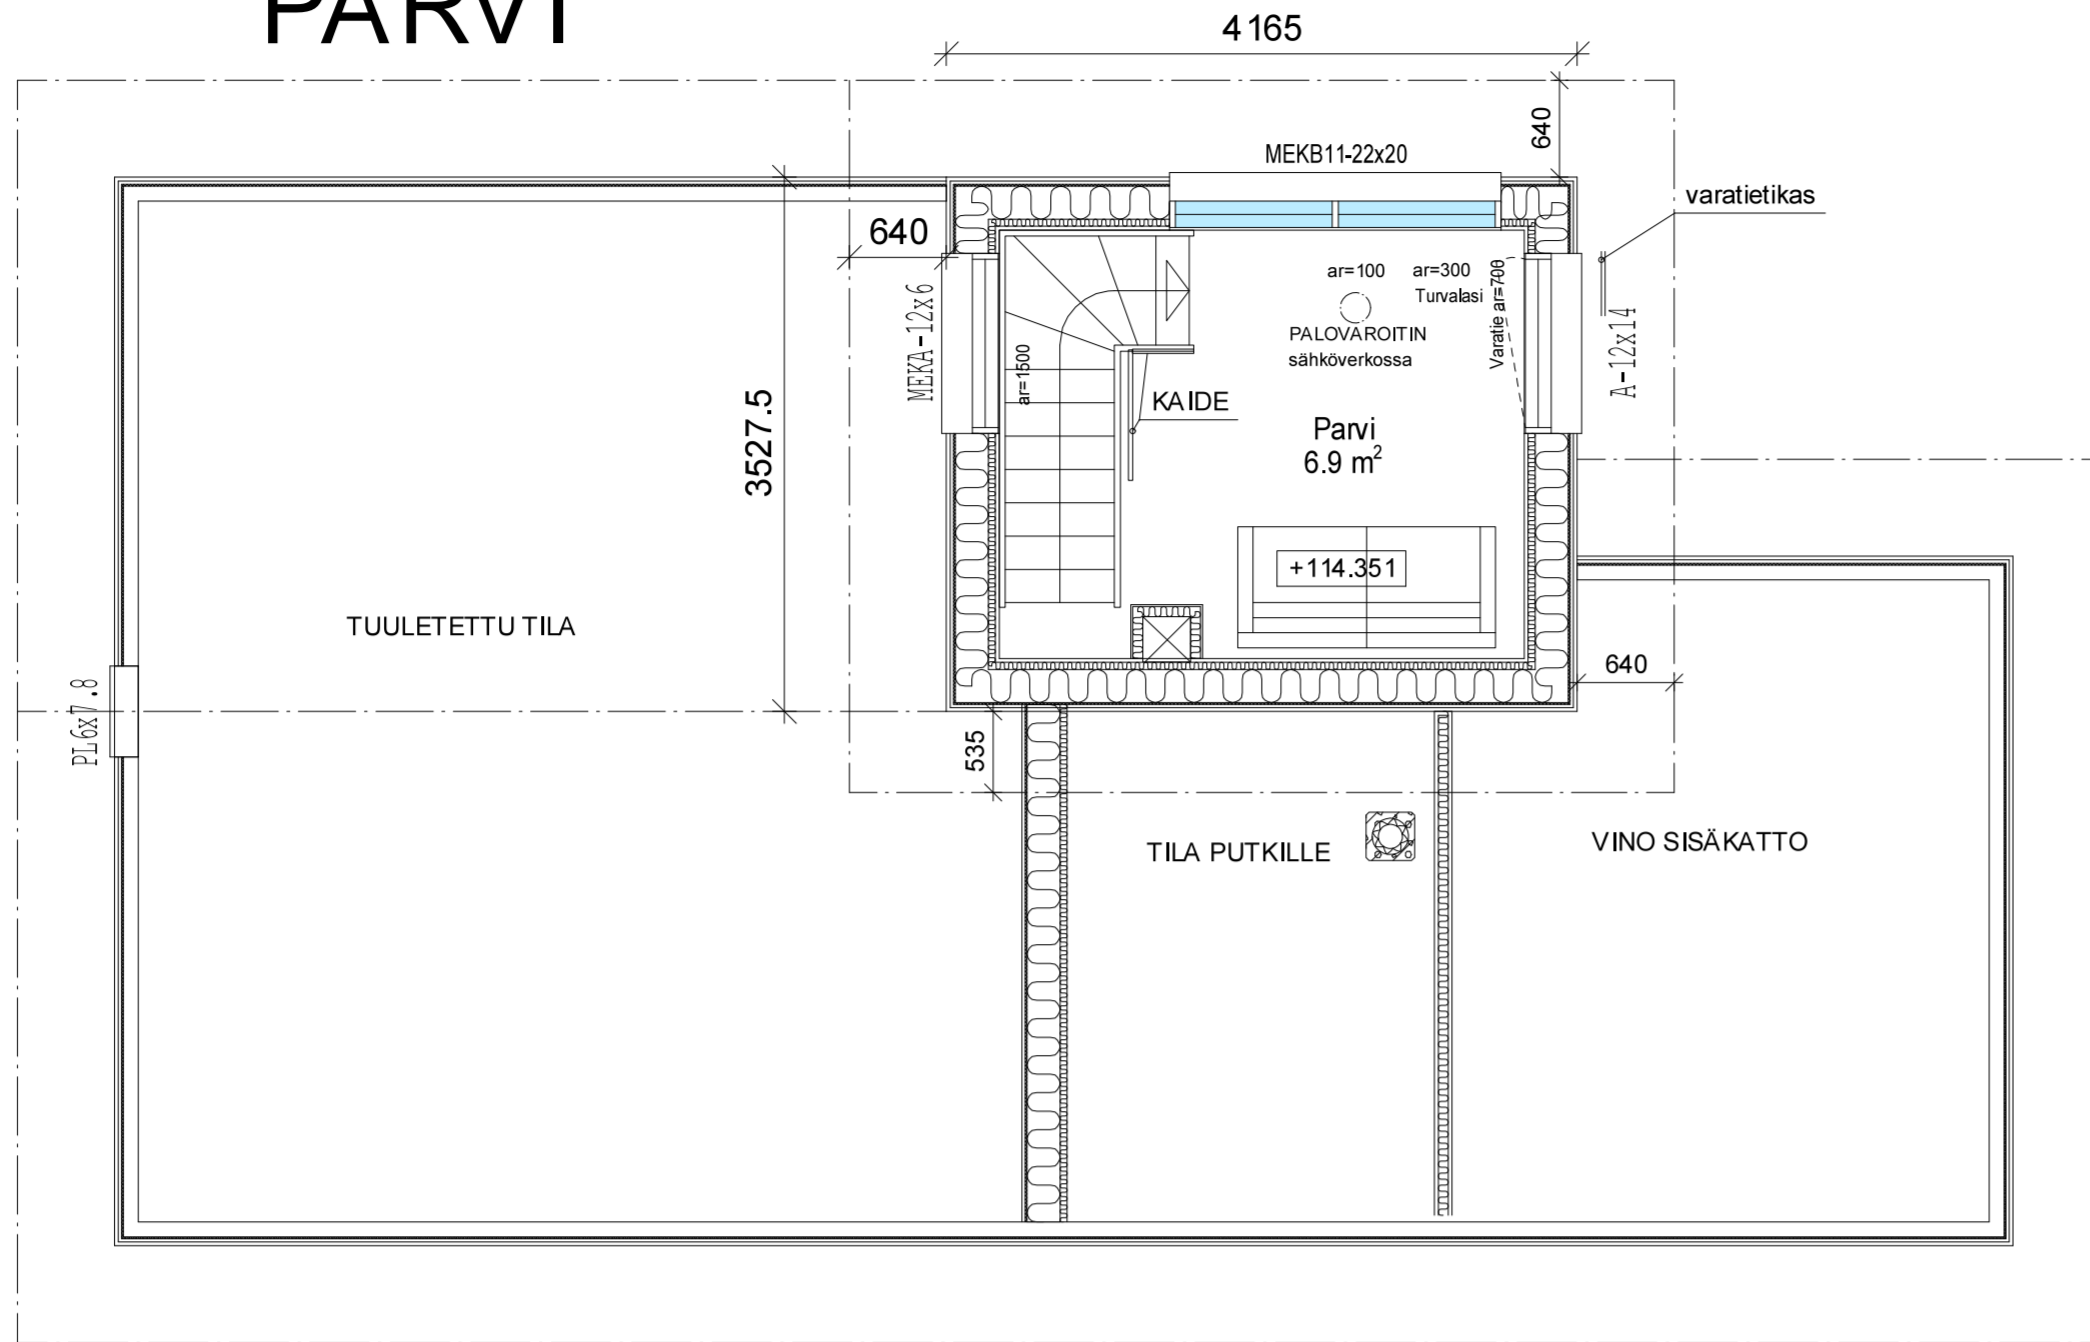

HORMISTO 1:20

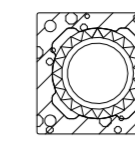

Esim. Iki AIR-elementtisavupiippu
Turun Uuniseppä Oy, Turku
DoP: 006DOP2017-02-09

EN 13063-1 T600 N1 D3 G100
Tyyp hyväksytty valmishormi, asennus
ja suojaus valmistajan ohjeiden mukaan

RAKENNUKSEN PINTA-ALAT:



HUONEISTOALA	71.00 m²
KERROSALA	81.00 m²
TILAVUUS	360 m³

RAKENNUKSEN PALOLUOKKA P3
PALOVAROITTIMET KYTKETÄÄN SÄHKÖVERKKOON

RAKENNUKSESSA VESIKIERTOINEN LATTIALÄMMITYS
KONEELLINEN ILMANVAIHTO LÄMMÖNTALTEENOTOLLA
ERILLISSUUNNITELMAN MUKAAN

IKKUNOIDEN JA ULKO-OVIEN TURVALASIT
YMPÄRISTÖMINISTERIÖN ASETUKSEN RAKENNUKSEN
KÄYTTÖTURVALLISUUS MUKAAN

I-KERROS

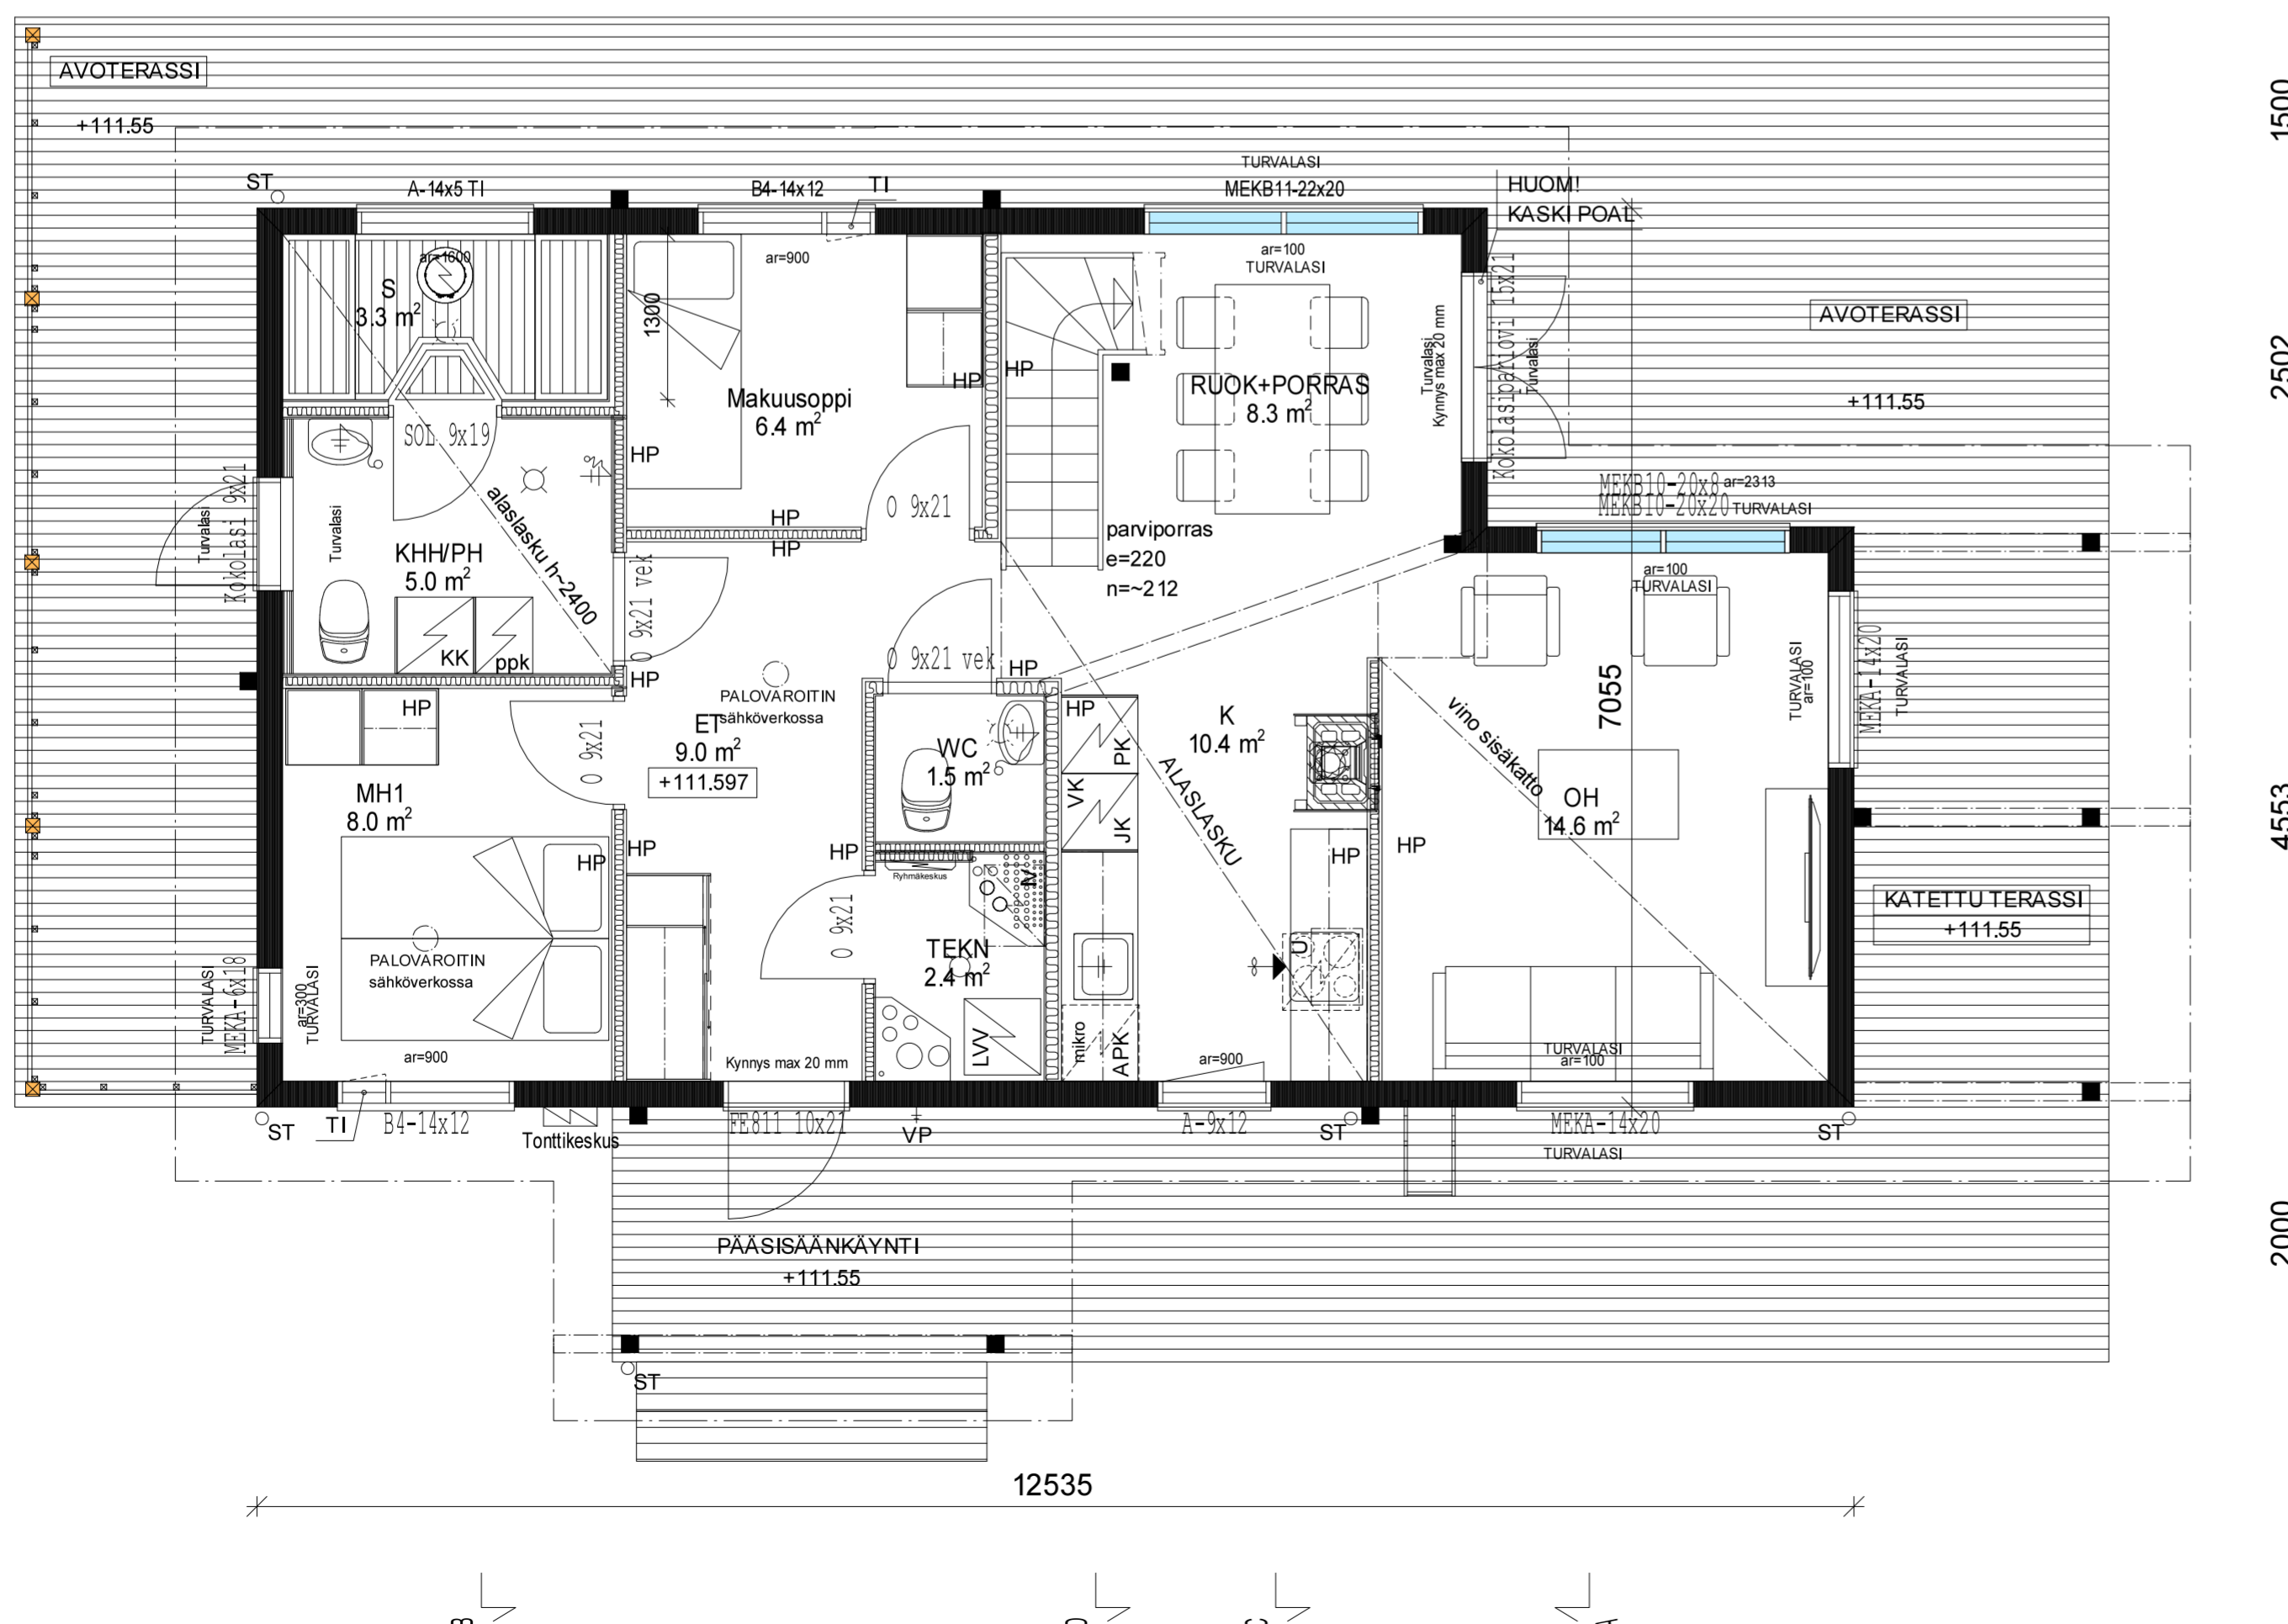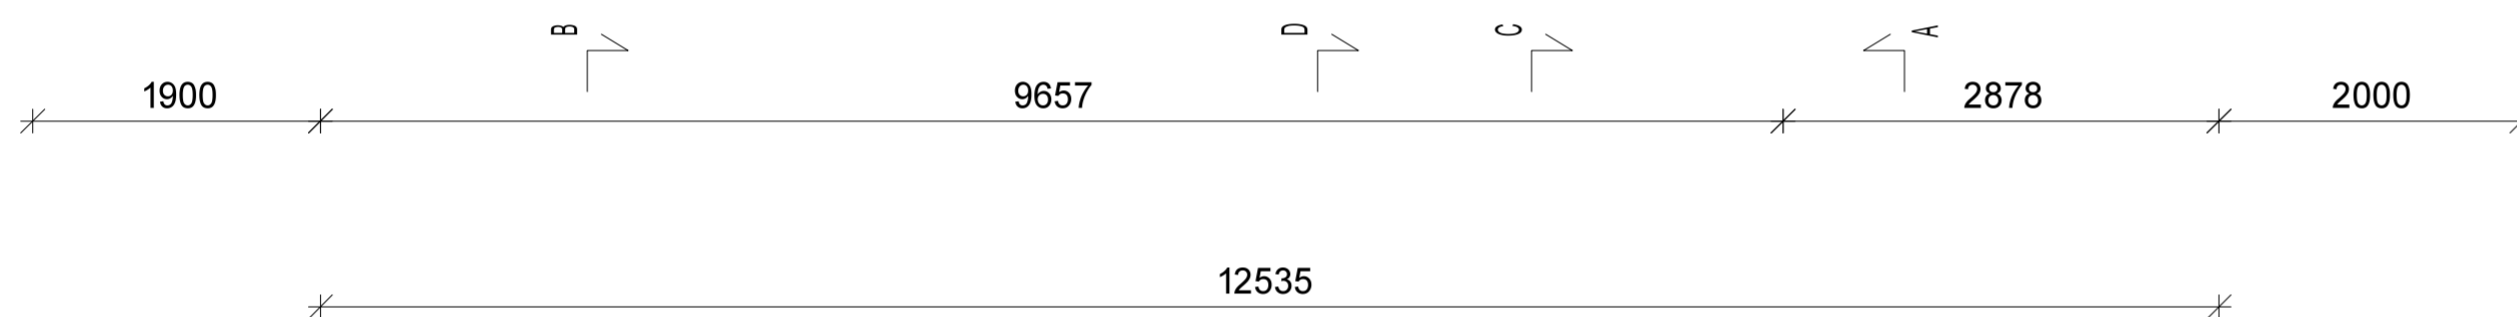

Kaup.osa/Kylä	Kortteli/Tila	Tontti/Rn.o	Viranomaisen merkintöjä varten		
297-499-15-500			Piirustuslaji	Työ n:o	Piir.n:o
Rakennustoimenpide	UUDISRAKENNUS		PÄÄPIIRUSTUS	500474	2.
Rakennuskohteen nimi ja osoite	Piirustuksen sisältö ja mittakaava				
KOy Tahkon Kijusenkatu 21, Talo A	POHJAPIIRUSTUS, I-KERROS		1:50		
Kijusenkatu 21	POHJAPIIRUSTUS, II-KERROS		1:50		
73310 TAHKOVUORI	HORMIPIIRUSTUS		1:20		
Päiväys	Suunnittelija	Piirtäjä	Suunn.ala		
24.11.2021	Majja Veijonen	MVe	ark		



FINNLAMELLI

Teollisuustie 18
62900 ALAJÄRVI
Majja Veijonen, gsm 050 575 7750
e-mail majja.veijonen@finnlamelli.fi