




JULKISIVUMATERIAALIT JA VÄRIT	
1. Sokkeli, betoni	Harmaa
2. Hirsi	Tikkurila, Laavu 5082
3. Hirsipaneeli, 25*260	Tikkurila, Laavu 5082
4. Nurkkalauta	Tikkurila, Turve 5088
5. Ovien ja ikkunoiden ulkopuoli	Harmaa
6. Ikkunoiden ja ovien vuorilaudat	
7. Vesikate, palahuopa	
8. Vesikaton varusteet	
9. Räystäslaudat ja räystään aluslaudat	

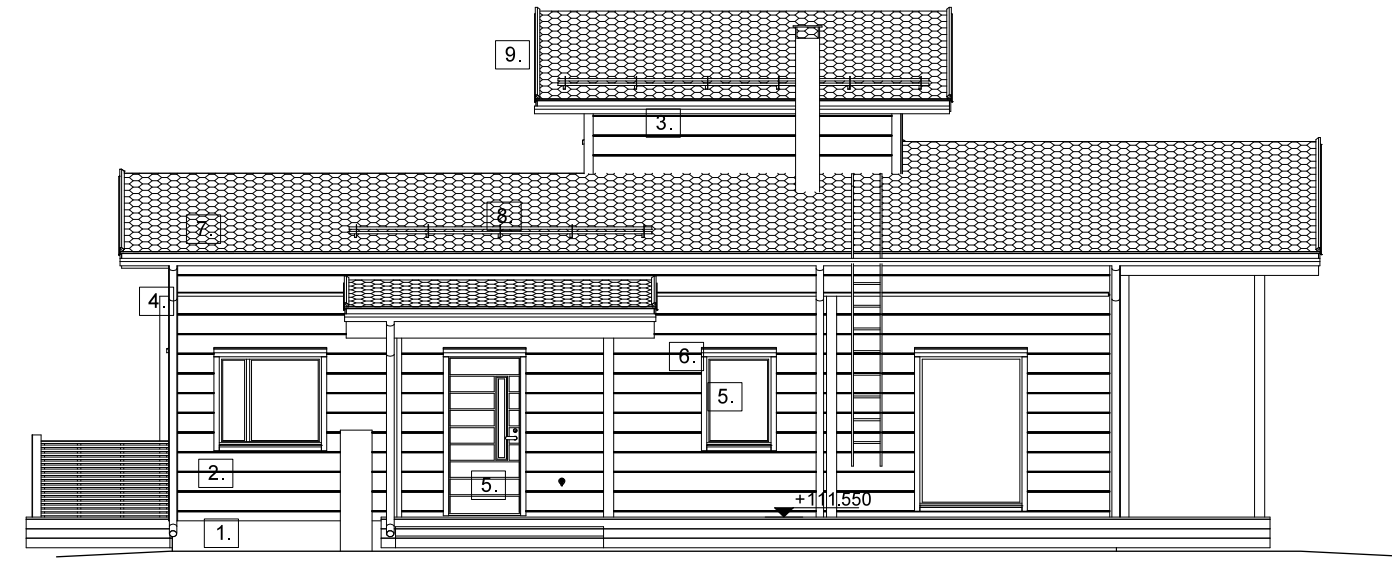


JULKISIVU LOUNAASEEN

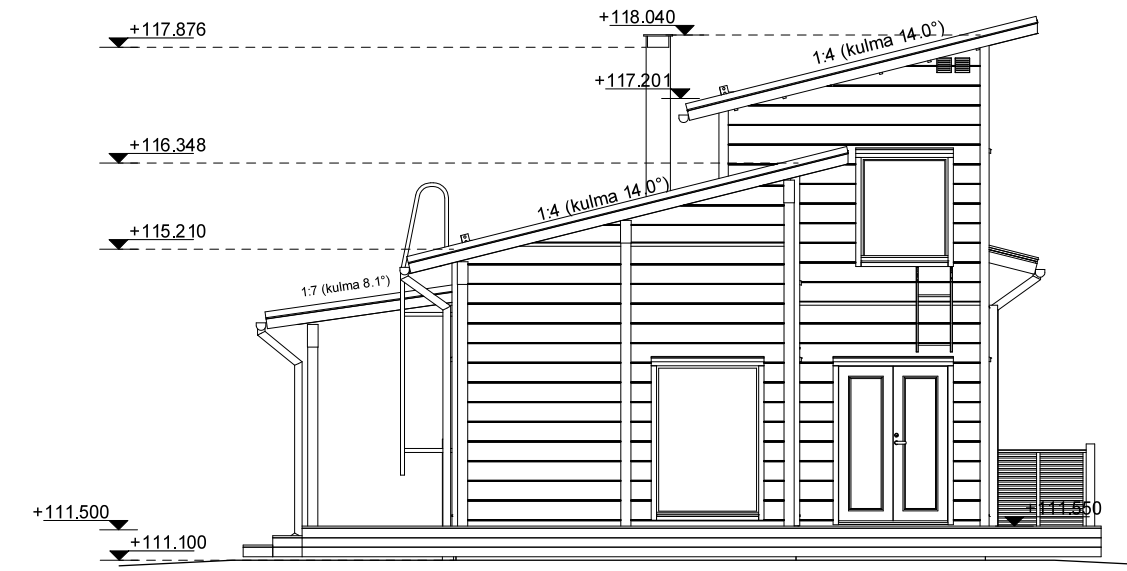

JULKISIVU KAAKKOON

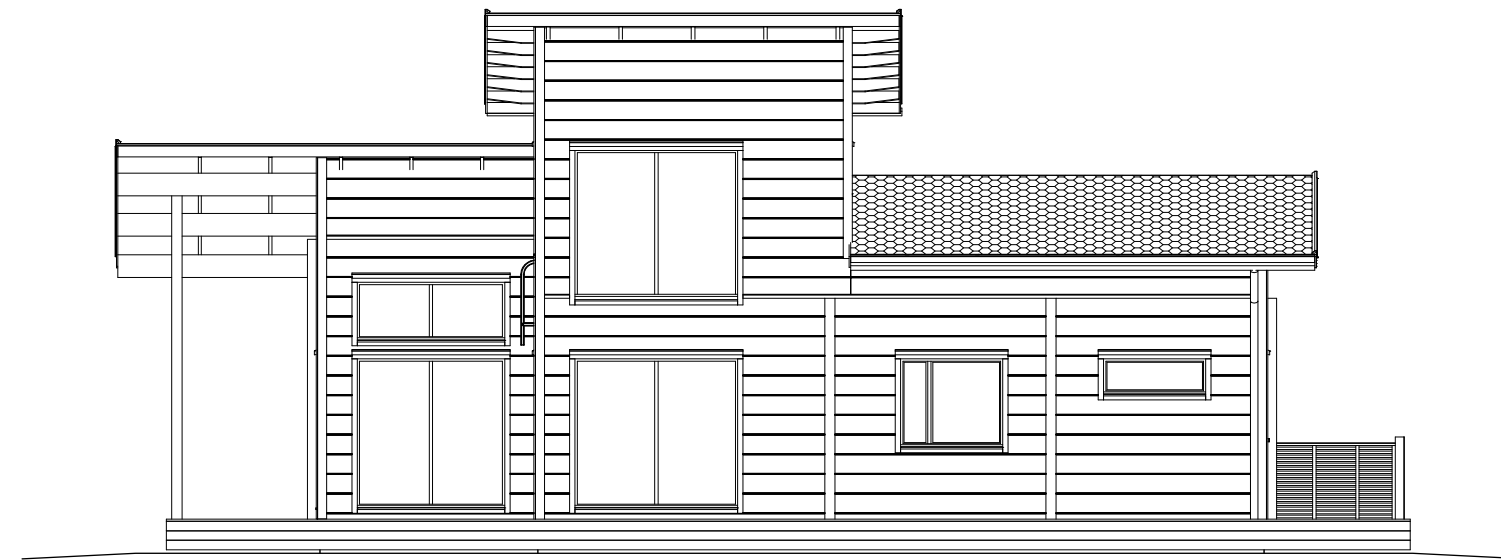

JULKISIVU KOILLISEEN

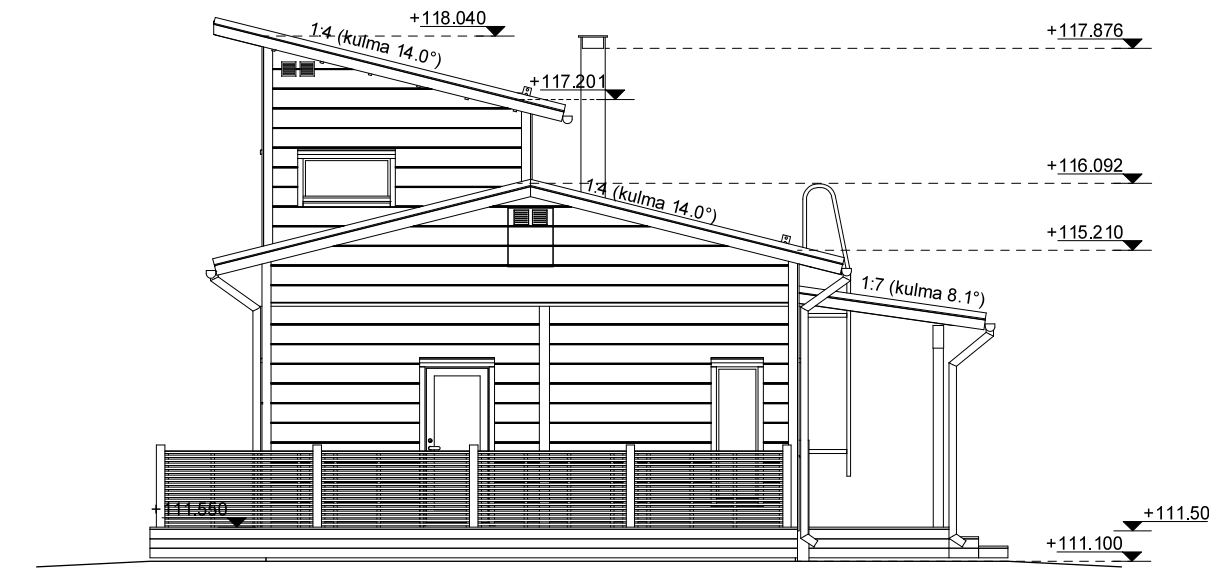

JULKISIVU LUOTEeseen

TALOTIKKAAT JA VESIKATON VARUSTEET ASETUKSEN 1007/2017 MUKAAN.

MAANPINNAN KALLISTUS RAKENNUKSESTA POISPÄIN KALTEVUUEDELLA 1:20 VÄHINTÄÄN 3 METRIN MATKALLA.

ULKOPORTAAT  
NOUSU 125 mm, ENINT. 130 mm  
ETENEMÄ 390 mm, VÄH. 390 mm

--- OLEVA MAANPINTA  
— TULEVA MAANPINTA  
KORKEUSJÄRJESTELMÄ N2000

Kaup.osa/Kylä	Kortteli/Tila	Tontti/Rn:o	Viranomaisen merkintöjä varten		
297-499-15-500			Piirustuslaji	Työ n:o	Piir.n:o
Rakennustoimenpide	UUDISRAKENNUS		PÄÄPIIRUSTUS	500474	6.
Rakennuskohteen nimi ja osoite	Koy Tahkon Kijäusenkallio 21, Talo A Kijäusenkalliontie 21 73310 TAHKOVUORI		Piirustuksen sisältö ja mittakaava	JULKISIVUT 1:100	
Päiväys	Suunnittelija		Piirtäjä	Suunn.ala	
24.11.2021	Maija Veijonen, ri <i>M Veijonen</i>		MVe	ark	



Teollisuustie 18  
62900 ALAJÄRVI  
Maija Veijonen, gsm 050-5757750  
email: maija.veijonen@finnlamelli.fi